

Plan du système d'évacuation des
eaux pluviales


Février 2018

Échelle : 1/1500

Mairie de St Dolay
1 place de l'Église - 56130 Saint-Dolay



Réalisé par DITEC
Presté par la Communauté
20150 JANZE
02 99 61 61 63

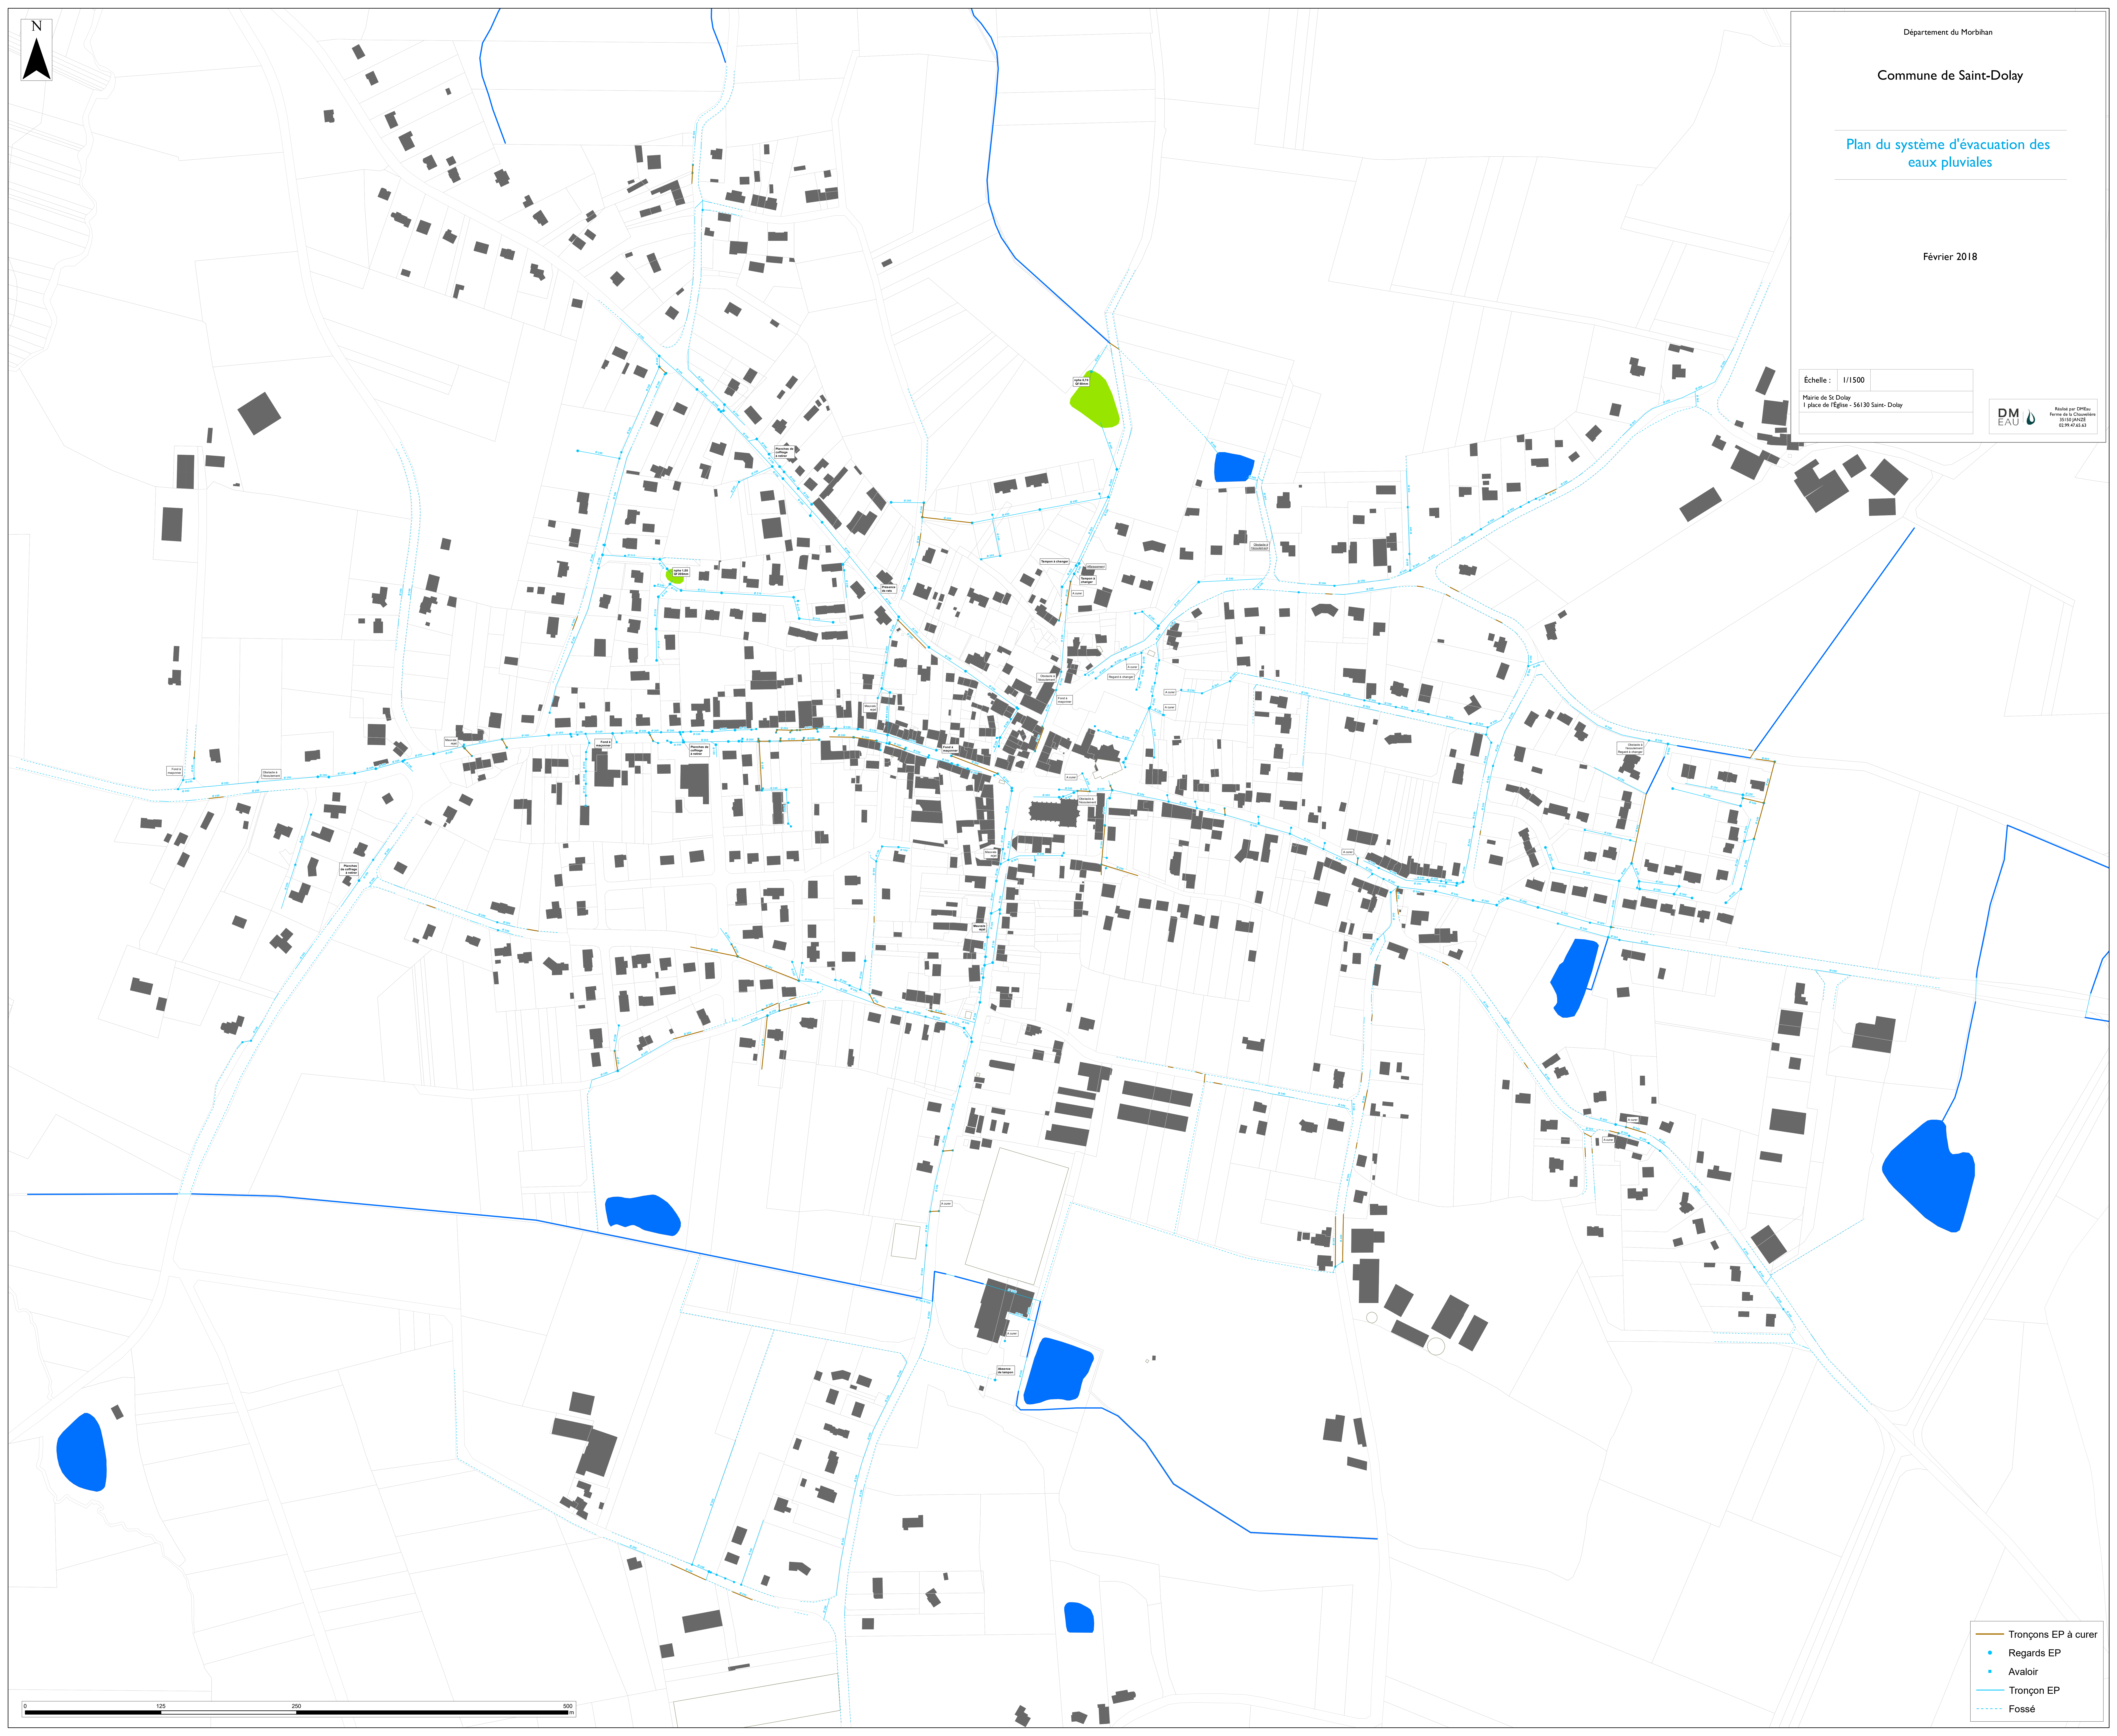

- Tronçons EP à curer
- Regards EP
- Avaloir
- Tronçon EP
- Fossé